


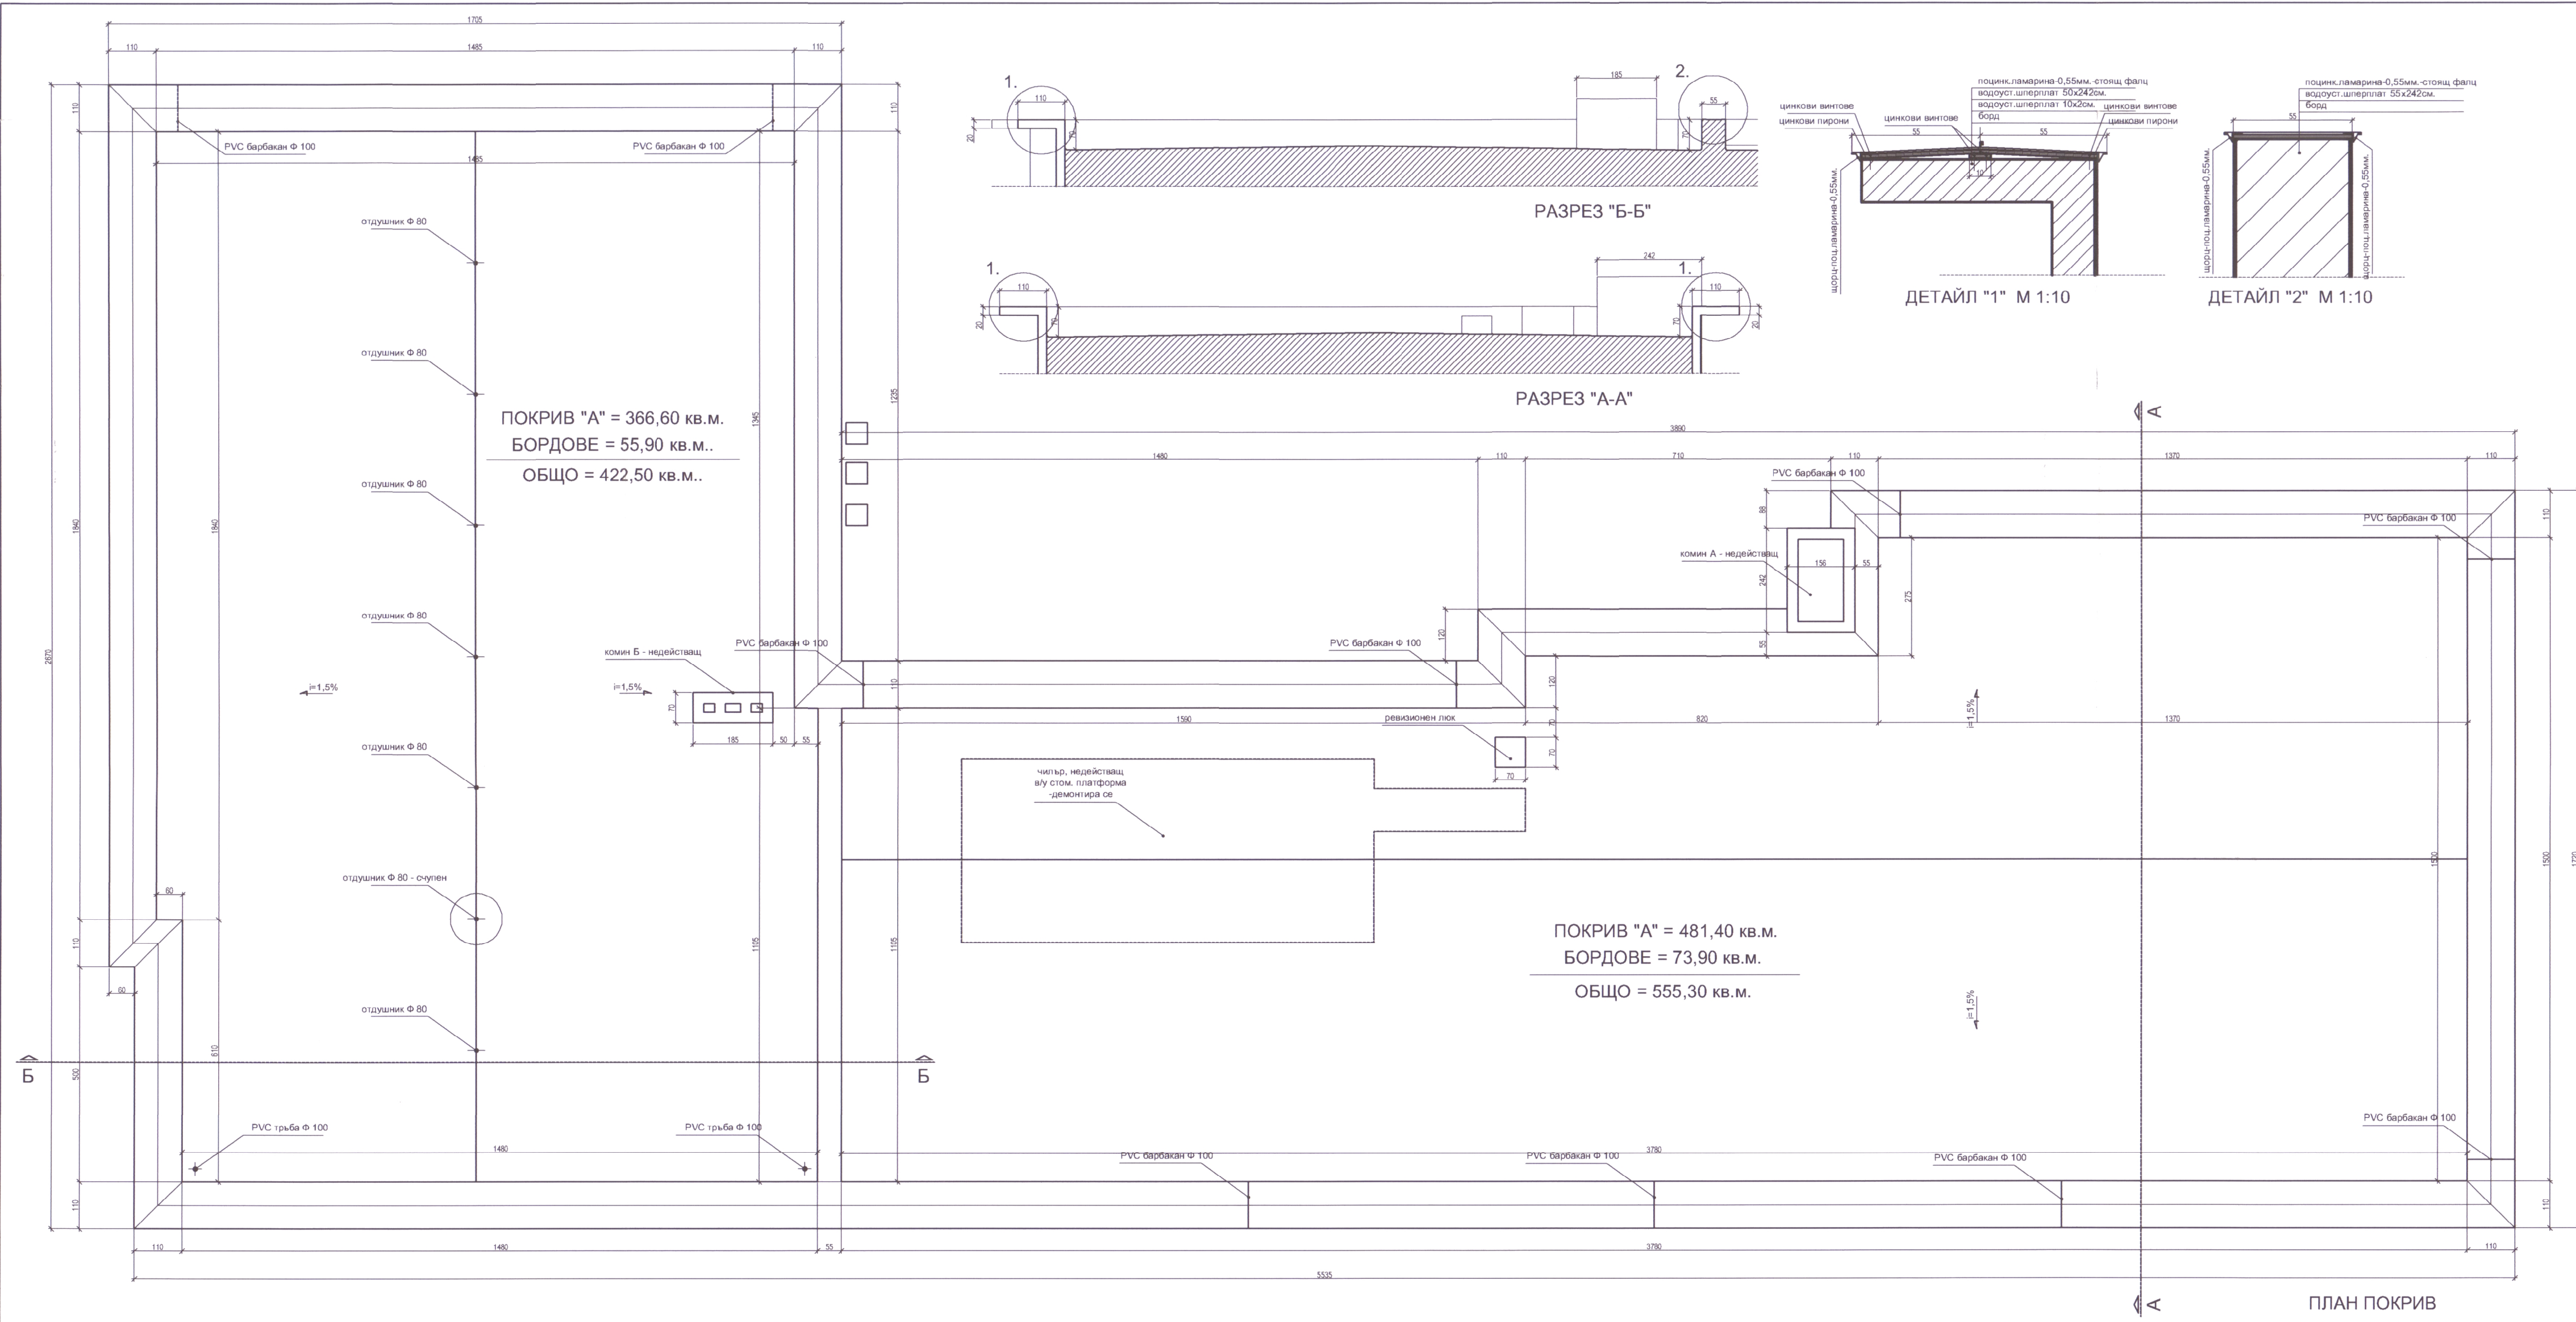

ПОКРИВ "А" = 366,60 кв.м.
БОРДОВЕ = 55,90 кв.м..
ОБЩО = 422,50 кв.м..

ПОКРИВ "А" = 481,40 кв.м.
БОРДОВЕ = 73,90 кв.м.
ОБЩО = 555,30 кв.м.

ПЛАН ПОКРИВ

- ЗАБЕЛЕЖКА:**
1. всички размери да се прецизират на място, след демонтаж на старата ламарина
 2. старата дъсчена обшивка се демонтира
 3. комини А и Б - недействащи се покриват с водоуст. шперплат с винтове и дюбели и се хидроизолират с два пласта ус. воалит, горния-с пясъчна посылка
 4. сарото покритие с ус.воалит да се среже, там където е набръчкано и да се подлени газопламячно
 5. заварената хидроизолационна мушама да се измете и да се грундира с битумен грунд
 6. върху грундираната основа да се положат два пласта ус. воалит -газопламячно, горния-с пясъчна посылка
 7. ламаринените елементи да се заготвят предварително
 8. монтажа на обшивката с водоуст. шперплат да се извърши с цинкови винтове
 9. щорцове да се приковават към обшивката с цинкови пирони
 10. при демонтажа на чилъра да се постеле азбестово одеяло под склона искри от окислена и флека
 11. по време на демонтажа на чилъра да се осигури пожарогасител в непосредствена близост до работниците, извършващи рязането
 12. пропадналите участъци пред барбаканите да се тампонира с по няколко пласта ус. воалит - до запълване на хлътналият участък
 13. във водосточните тръби Ф100 на покрив Б да се монтират воронки
 14. да се възстанови съчлениия отдушник Ф80 на покрив Б
 15. ус. воалит да е с якост на надлъжно разкъсване min. 140 N, водонепропускливост - 60 kPa и гъвкавост при ниска температура 0 градуса по Целзий. Параметрите да се докажат със сертификат.



СЪГЛАСУВАЛ ВЪЗЛОЖИТЕЛ:
Председател на В.А.С.
Г.Чолаков :
ВОДЕЩ ПРОЕКТАНТ :
арх. Т.Николов :
CONSULTANT :
инж. Ю.Палъков :
Дата: 06. 2019г.